
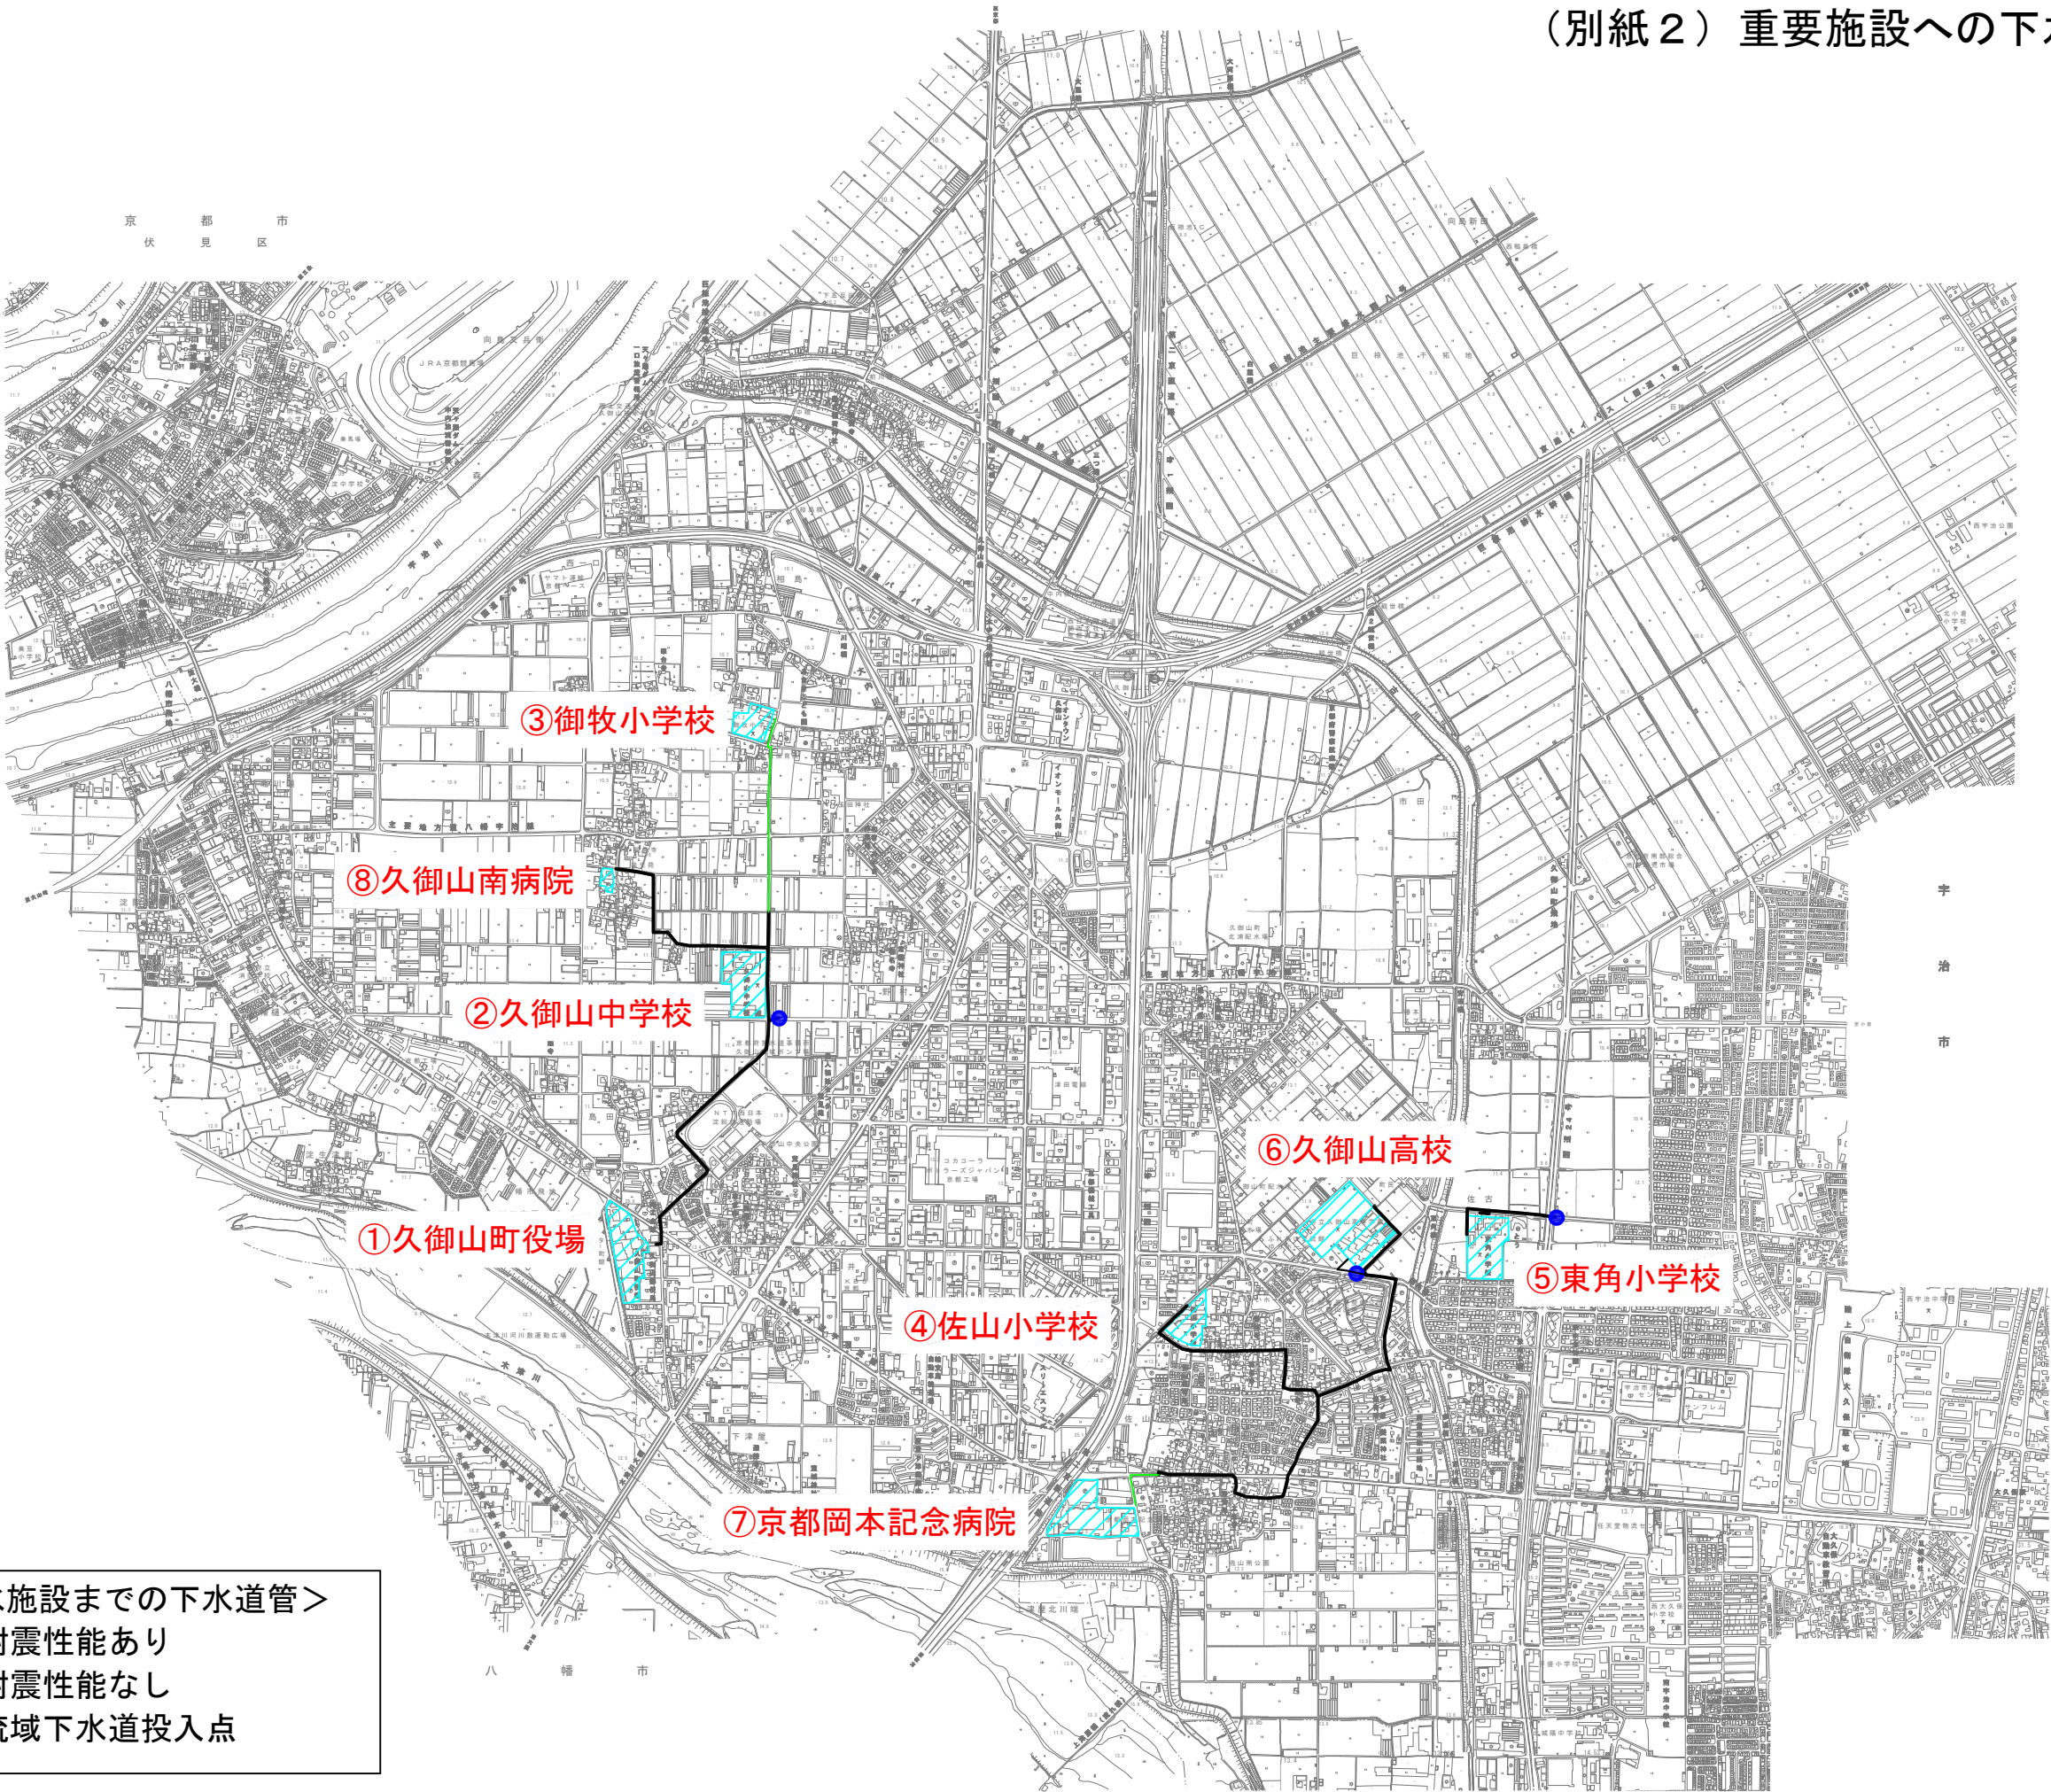


位置図

(別紙2) 重要施設への下水道管耐震化状況

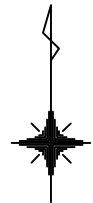

【下水道】

＜重要給水施設までの下水道管＞

- 耐震性能あり
- 耐震性能なし
- 流域下水道投入点